



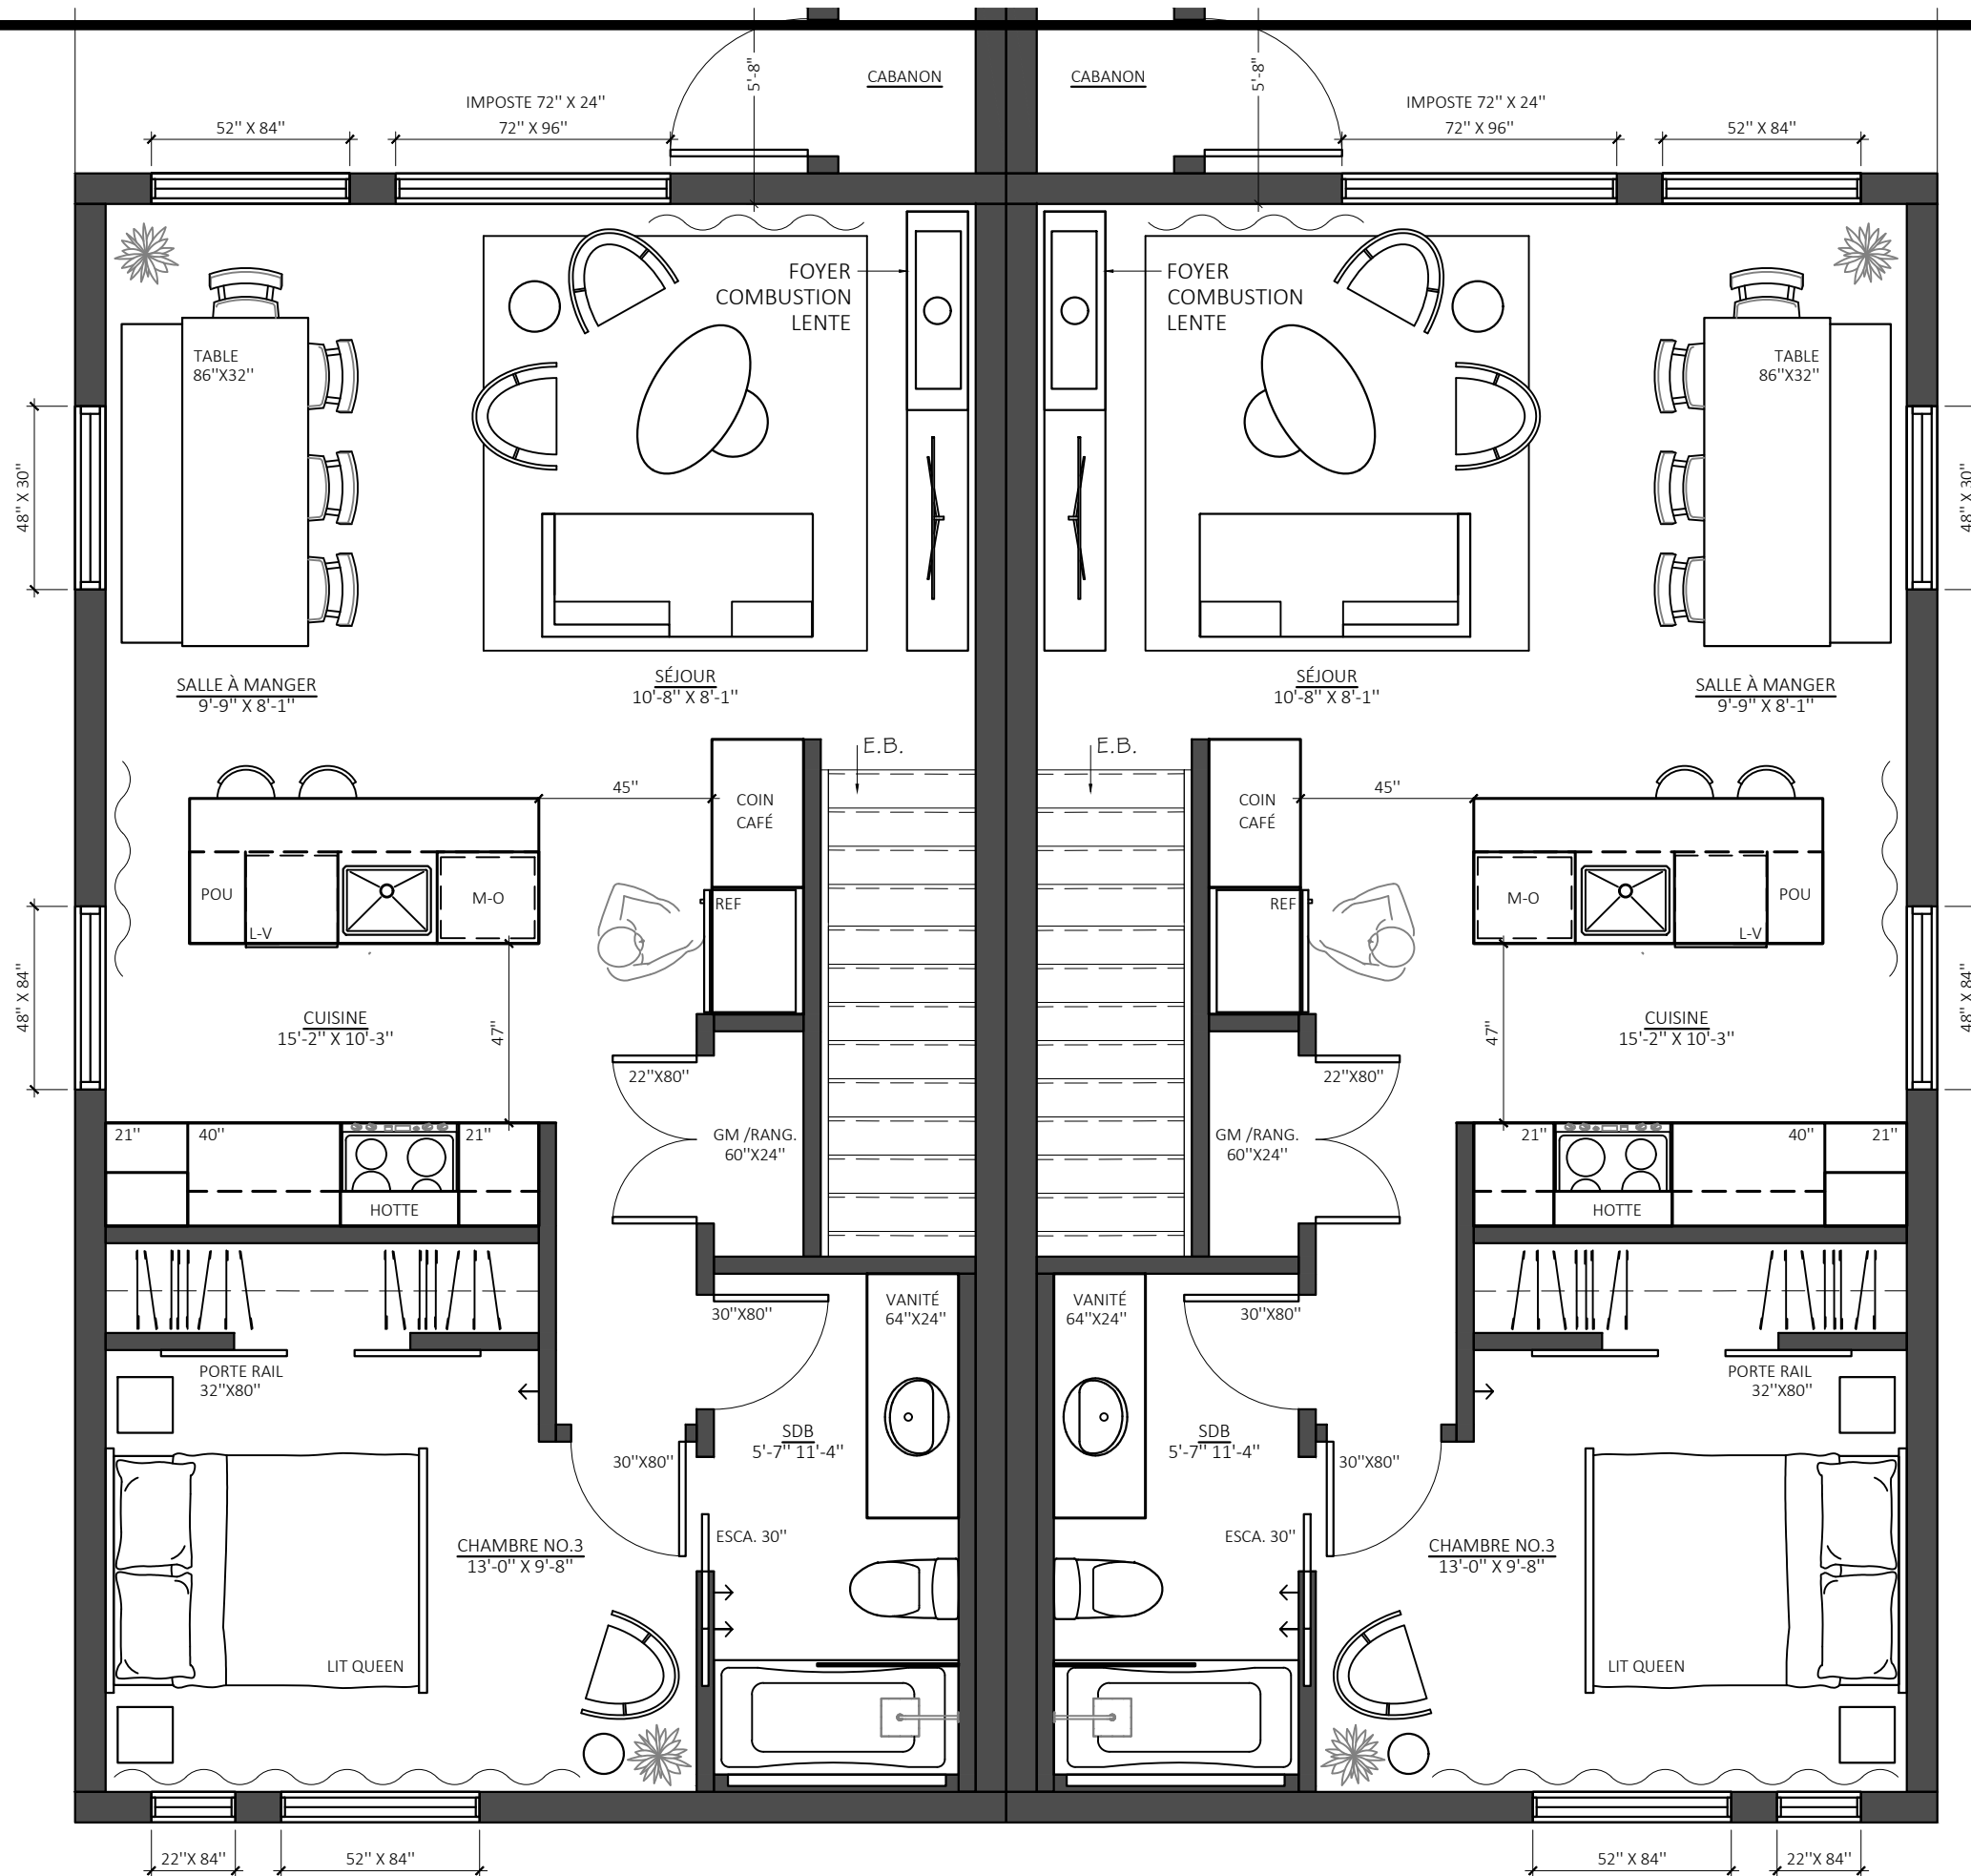

- AVANT LE DÉBUT DES TRAVAUX, L'ENTREPRENEUR DEVRA VÉRIFIER TOUS LES DESSINS, DÉTAILS, DIMENSIONS, SPÉCIFICATIONS, CONDITIONS DES LOCAUX OU DU CHANTIER ET RAPPORTER TOUTES ERREURS, OMISSIONS ET/OU ANOMALIES.
- LE DESIGNER SE RÉSERVE LE DROIT D'INTERPRÉTATION SUR TOUT LE CONTENU DES PLANS ET DEVIS.
- LES COTES ONT PRIORITÉ SUR LE DESSIN.
- TOUS LES TRAVAUX ET MATÉRIAUX SPÉCIFIÉS DANS CE JEU DE PLAN DOIVENT ÊTRE CONFORMES AUX CODES ET RÈGLEMENTS EN VIGUEUR.



|                                                                      |           |
|----------------------------------------------------------------------|-----------|
| ÉMIS POUR<br>REPRÉSENTATION                                          | DATE<br>X |
| PROJET<br>CHALETs MONT-TREMBLANT<br>CONSTRUCTION NEUVE<br>660 PI.CA. |           |
| DESSIN<br>PLAN AMÉNAGEMENT ÉTAGE                                     |           |
| DESSINÉ PAR<br>AUDREY-PIER MAHEUX                                    |           |
| RÉFÉRENCE INFORMATIQUE<br>ANGY LAROCQUE-GAGNÉ                        |           |
| ÉCHELLE<br>1/4"= 1'-0"                                               |           |
| PAGE:1 DE 9                                                          |           |

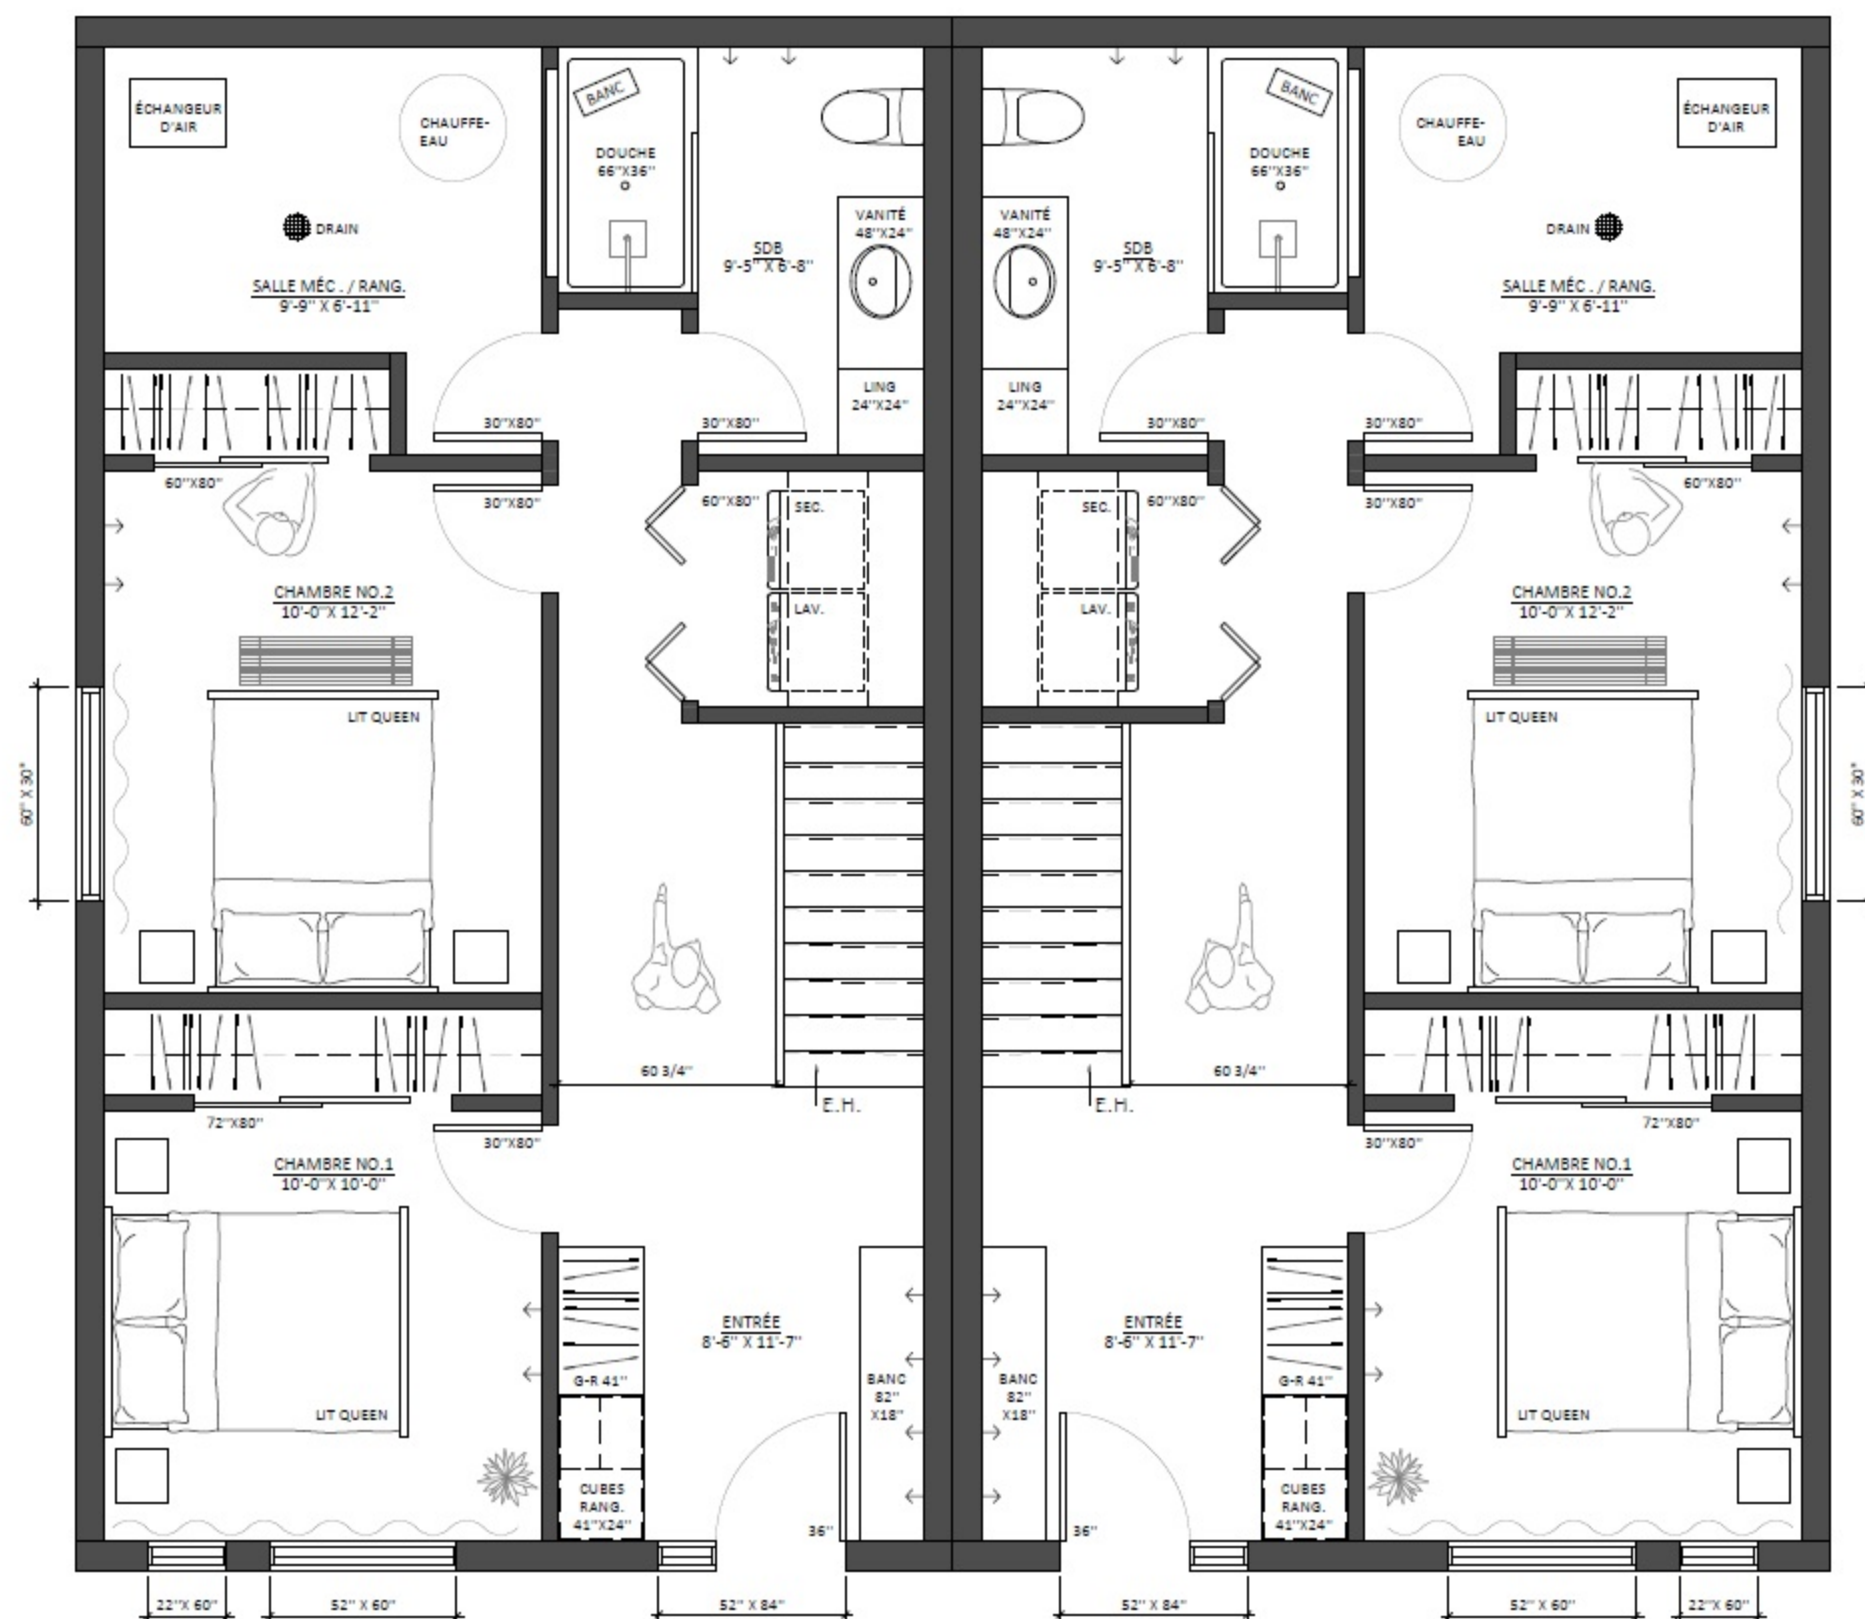

- AVANT LE DÉBUT DES TRAVAUX, L'ENTREPRENEUR DEVRA VÉRIFIER TOUS LES DESSINS, DÉTAILS, DIMENSIONS, SPÉCIFICATIONS, CONDITIONS DES LOCAUX OU DU CHANTIER ET RAPPORTER TOUTES ERREURS, OMISSIONS ET/OU ANOMALIES.
- LE DESIGNER SE RÉSERVE LE DROIT D'INTERPRÉTATION SUR TOUT LE CONTENU DES PLANS ET DEVIS.
- LES COTES ONT PRIORITÉ SUR LE DESSIN.
- TOUS LES TRAVAUX ET MATÉRIAUX SPÉCIFIÉS DANS CE JEU DE PLAN DOIVENT ÊTRE CONFORMES AUX CODES ET RÈGLEMENTS EN VIGUEUR.




|                                                                      |           |
|----------------------------------------------------------------------|-----------|
| ÉMIS POUR<br>REPRÉSENTATION                                          | DATE<br>X |
| PROJET<br>CHALET5 MONT-TREMBLANT<br>CONSTRUCTION NEUVE<br>GGO FI.CA. |           |
| DESSIN<br>PLAN AMÉNAGEMENT RDC                                       |           |
| DESSINÉ PAR<br>AUDREY-PIER MAHEUX                                    |           |
| RÉFÉRENCE INFORMATIQUE<br>ANGY LAROCQUE-GAGNÉ                        |           |
| ÉCHELLE<br>1/4" = 1'-0"                                              |           |
| PAGE:2 DE 9                                                          |           |


- AVANT LE DÉBUT DES TRAVAUX, L'ENTREPRENEUR DEVRA VÉRIFIER TOUS LES DESSINS, DÉTAILS, DIMENSIONS, SPÉCIFICATIONS, CONDITIONS DES LOCAUX OU DU CHANTIER ET RAPPORTER TOUTES ERREURS, OMISSIONS ET/OU ANOMALIES.
- LE DESIGNER SE RÉSERVE LE DROIT D'INTERPRÉTATION SUR TOUT LE CONTENU DES PLANS ET DEVIS.
- LES COTES ONT PRIORITÉ SUR LE DESSIN.
- TOUS LES TRAVAUX ET MATÉRIAUX SPÉCIFIÉS DANS CE JEU DE PLAN DOIVENT ÊTRE CONFORMES AUX CODES ET RÈGLEMENTS EN VIGUEUR.




|                                                                      |           |
|----------------------------------------------------------------------|-----------|
| ÉMIS POUR<br>ÉBÉNISTERIE                                             | DATE<br>X |
| PROJET<br>CONDOS MONT-TREMBLANT<br>CONSTRUCTION NEUVE                |           |
| DESSIN<br>PLAN AMÉNAGEMENT AIRE PRINCIPALE<br>ET DÉTAILS ÉBÉNISTERIE |           |
| DESSINÉ PAR<br>AUDREY-PIER MAHEUX                                    |           |
| RÉFÉRENCE INFORMATIQUE<br>ANGY LAROCQUE-GAGNÉ                        |           |
| ÉCHELLE<br>1/4"= 1'-0"                                               |           |

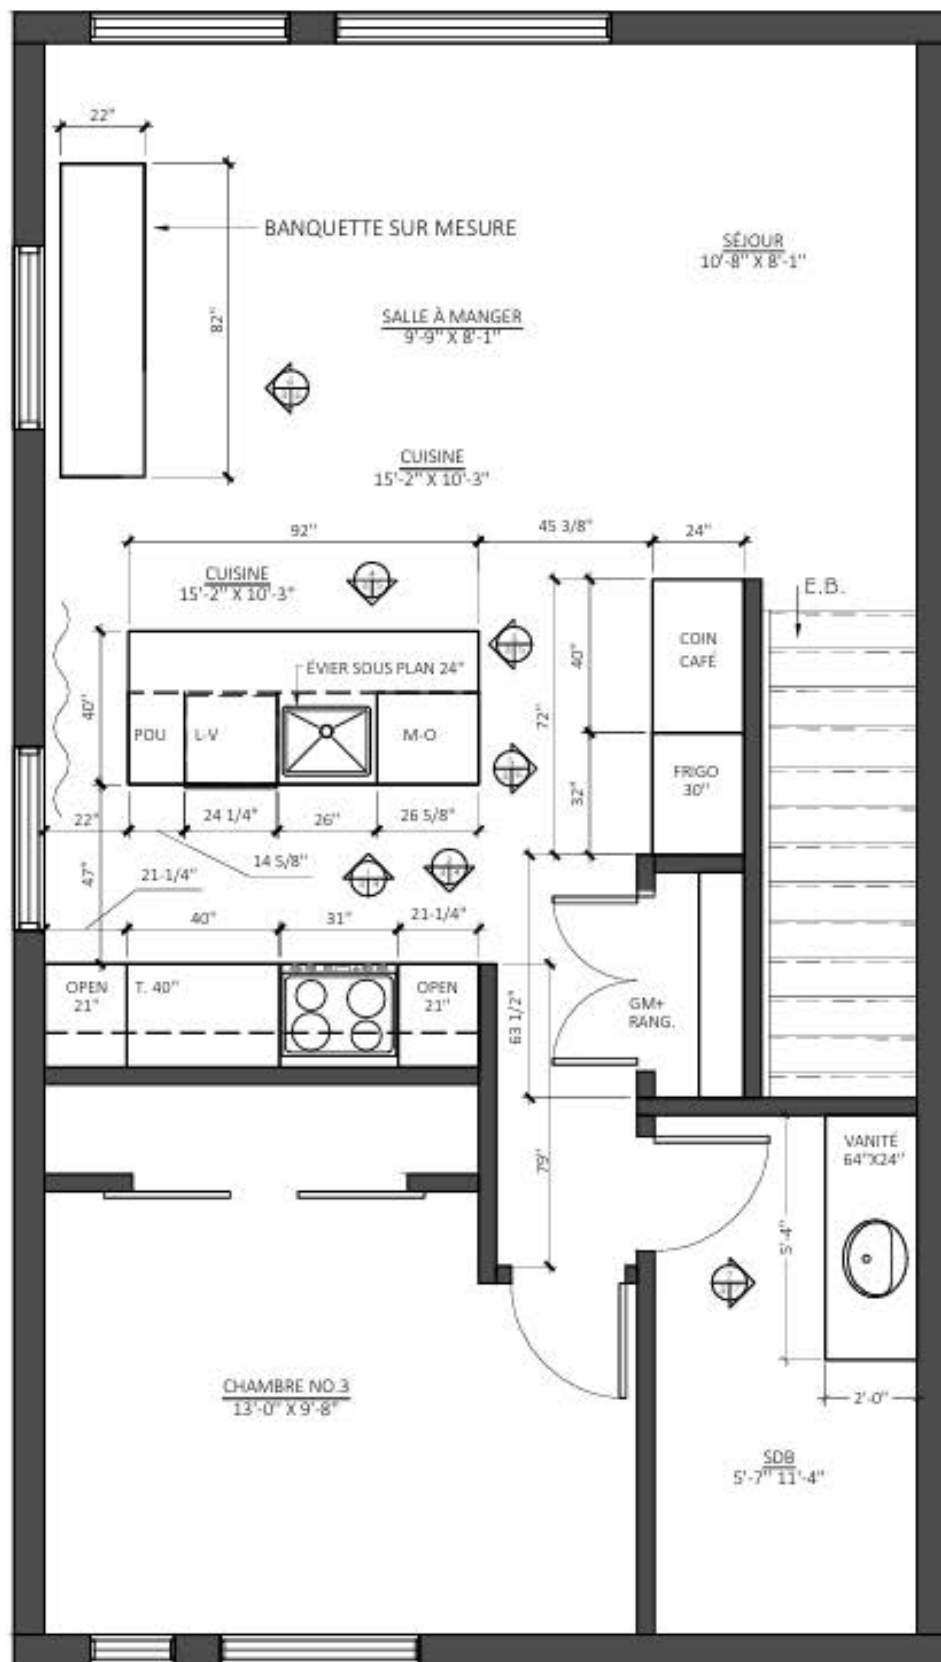


PLAN ÉBÉNISTERIE ÉTAGE  
ÉCHELLE : 1/4"= 1'-0"

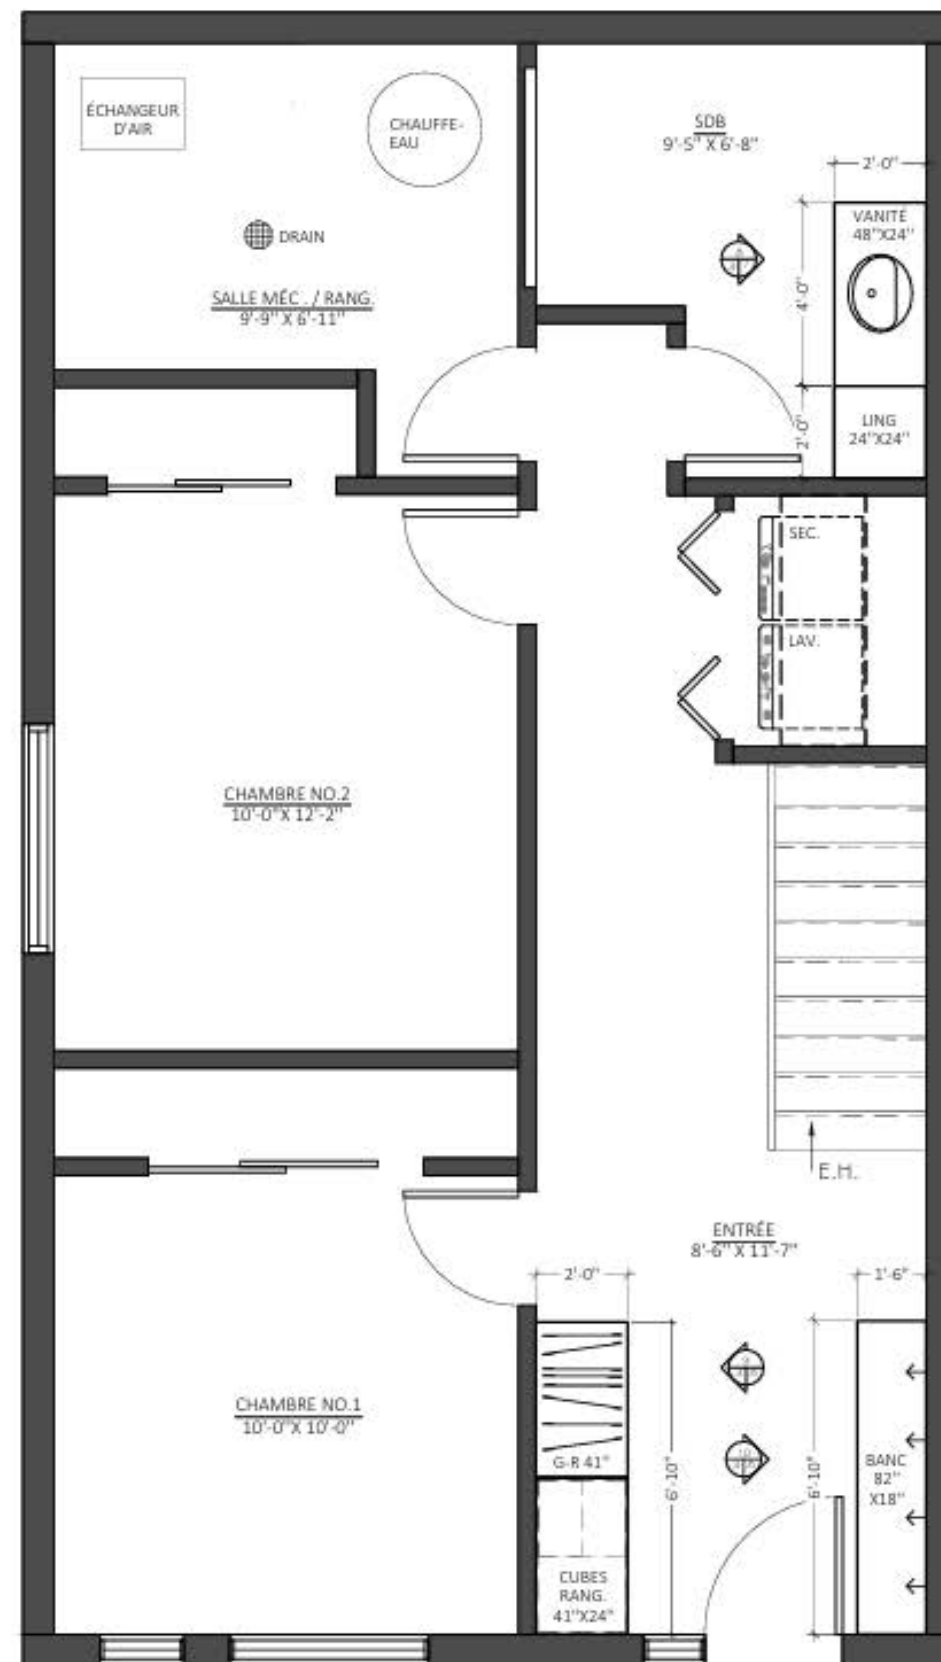

PLAN ÉBÉNISTERIE SS-SOL  
ÉCHELLE : 1/4"= 1'-0"

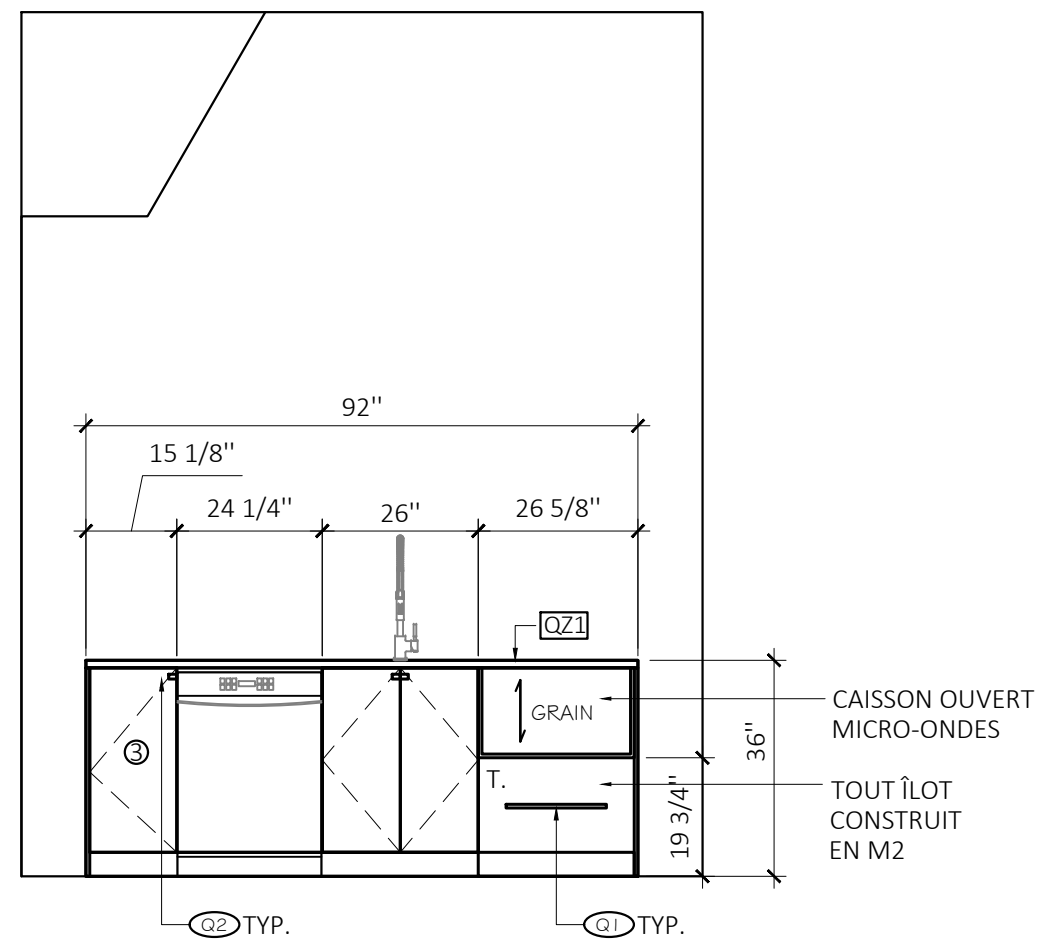

1  
3 4 ÉLEVATION DERRIÈRE ÎLOT  
ÉCHELLE : 3/8" = 1'-0"

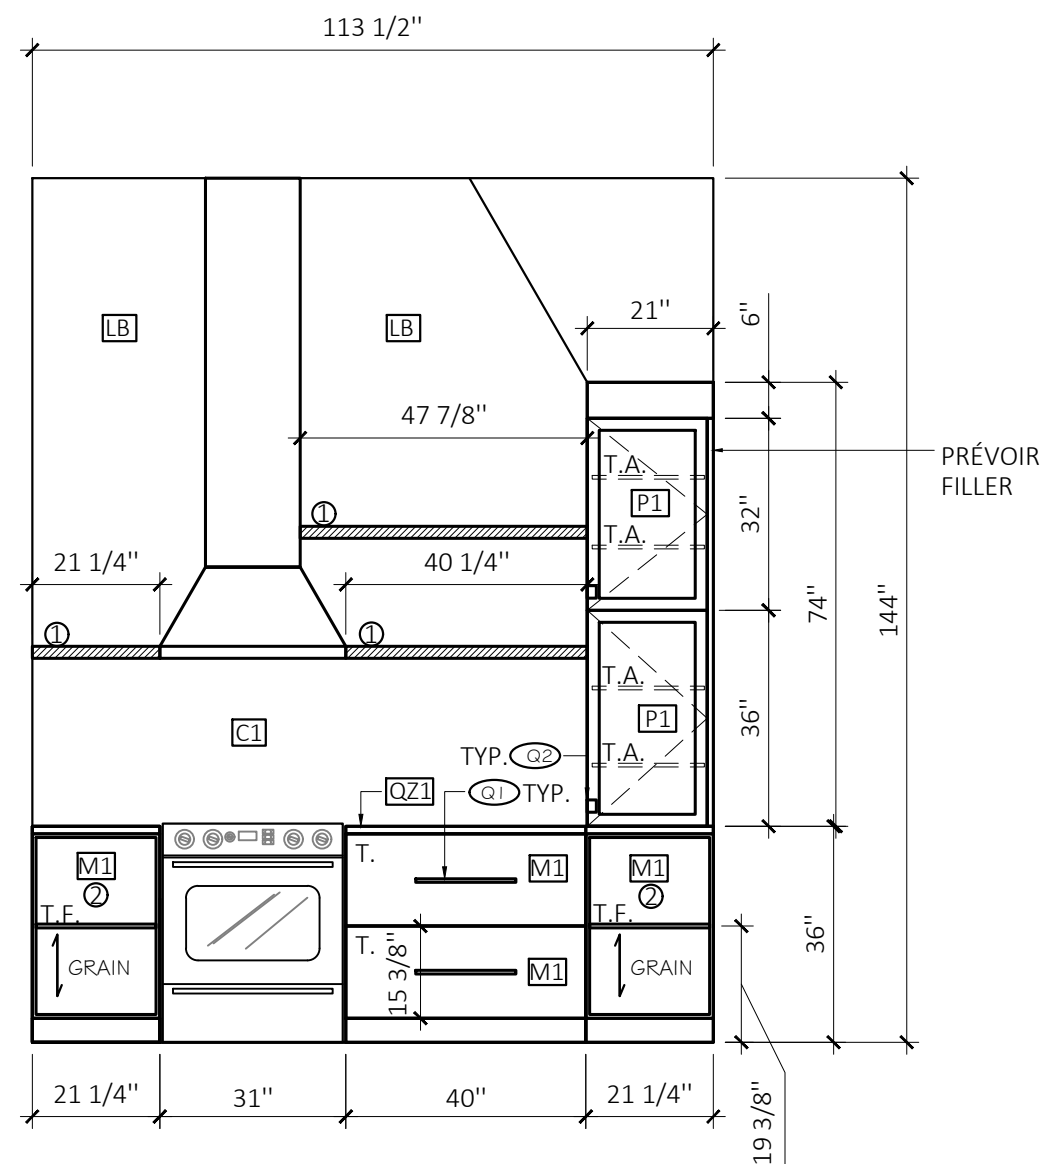


2  
3 4 ÉLEVATION MUR FOUR  
ÉCHELLE : 3/8" = 1'-0"

- AVANT LE DÉBUT DES TRAVAUX, L'ENTREPRENEUR DEVRA VÉRIFIER TOUS LES DESSINS, DÉTAILS, DIMENSIONS, SPÉCIFICATIONS, CONDITIONS DES LOCAUX OU DU CHANTIER ET RAPPORTER TOUTES ERREURS, OMISSIONS ET/OU ANOMALIES.
- LE DESIGNER SE RÉSERVE LE DROIT D'INTERPRÉTATION SUR TOUT LE CONTENU DES PLANS ET DEVIS.
- LES COTES ONT PRIORITÉ SUR LE DESSIN.
- TOUS LES TRAVAUX ET MATÉRIAUX SPÉCIFIÉS DANS CE JEU DE PLAN DOIVENT ÊTRE CONFORMES AUX CODES ET RÈGLEMENTS EN VIGUEUR.




|                        |             |
|------------------------|-------------|
| ÉMIS POUR              | DATE        |
| ÉBÉNISTERIE            | X           |
| PROJET                 |             |
| CONDOS MONT-TREMBLANT  |             |
| CONSTRUCTION NEUVE     |             |
| DESSIN                 |             |
| ÉLEVATIONS 1 & 2       |             |
| DESSINÉ PAR            |             |
| AUDREY-PIER MAHEUX     |             |
| RÉFÉRENCE INFORMATIQUE |             |
| ANGY LAROCQUE-GAGNÉ    |             |
| ÉCHELLE                |             |
| 3/8" = 1'-0"           | PAGE:4 DE 9 |

- AVANT LE DÉBUT DES TRAVAUX, L'ENTREPRENEUR DEVRA VÉRIFIER TOUS LES DESSINS, DÉTAILS, DIMENSIONS, SPÉCIFICATIONS, CONDITIONS DES LOCAUX OU DU CHANTIER ET RAPPORTER TOUTES ERREURS, OMISSIONS ET/OU ANOMALIES.
- LE DESIGNER SE RÉSERVE LE DROIT D'INTERPRÉTATION SUR TOUT LE CONTENU DES PLANS ET DEVIS.
- LES COTES ONT PRIORITÉ SUR LE DESSIN.
- TOUS LES TRAVAUX ET MATÉRIAUX SPÉCIFIÉS DANS CE JEU DE PLAN DOIVENT ÊTRE CONFORMES AUX CODES ET RÈGLEMENTS EN VIGUEUR.

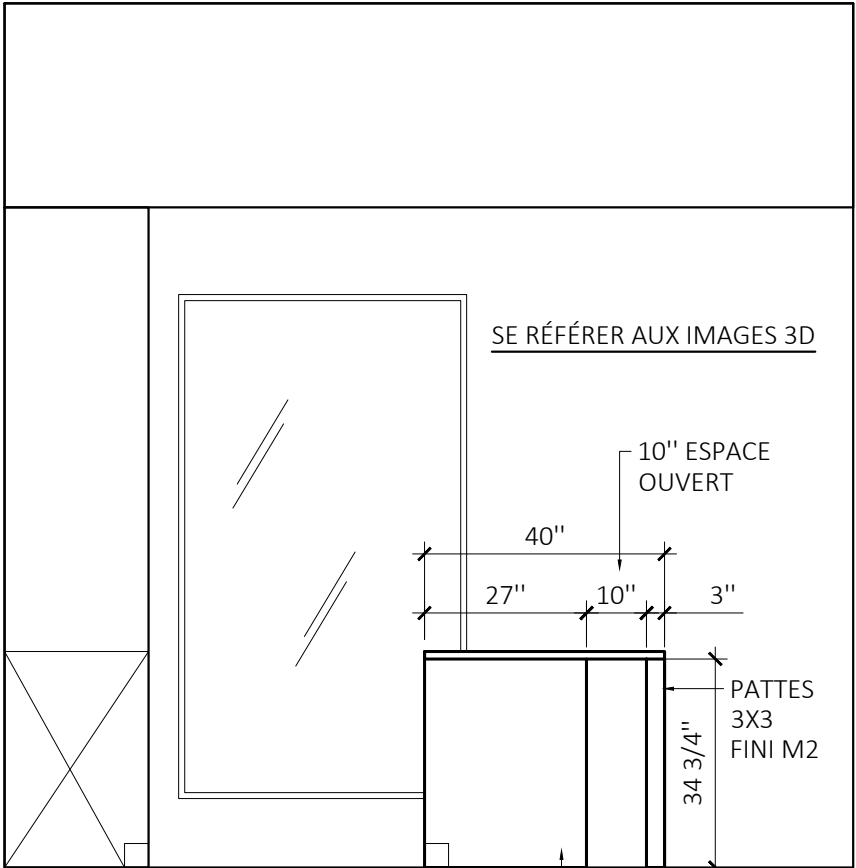

3  
3 | 5  
ÉLÉVATION PROFIL ÎLOT  
ÉCHELLE : 3/8" = 1'-0"

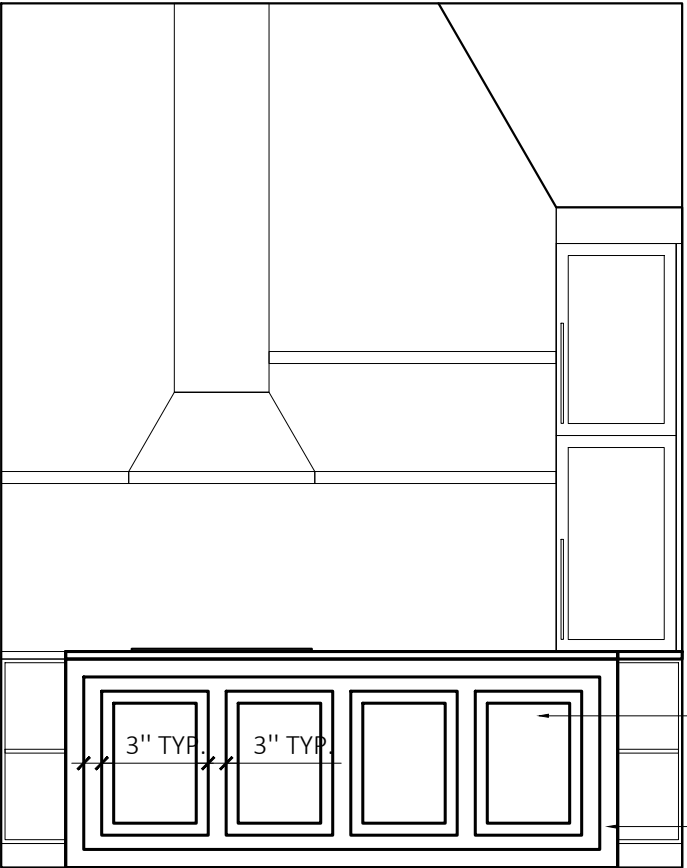

4  
3 | 5  
ÉLÉVATION DEVANT ÎLOT  
ÉCHELLE : 3/8" = 1'-0"



ÉMIS POUR ÉBÉNISTERIE DATE X


PROJET  
CONDOS MONT-TREMBLANT  
CONSTRUCTION NEUVE

DESSIN  
ÉLÉVATIONS 3#4

DESSINÉ PAR  
AUDREY-PIER MAHEUX


RÉFÉRENCE INFORMATIQUE  
ANGY LAROCQUE-GAGNÉ

ÉCHELLE  
3/8" = 1'-0" PAGE:5 DE 9

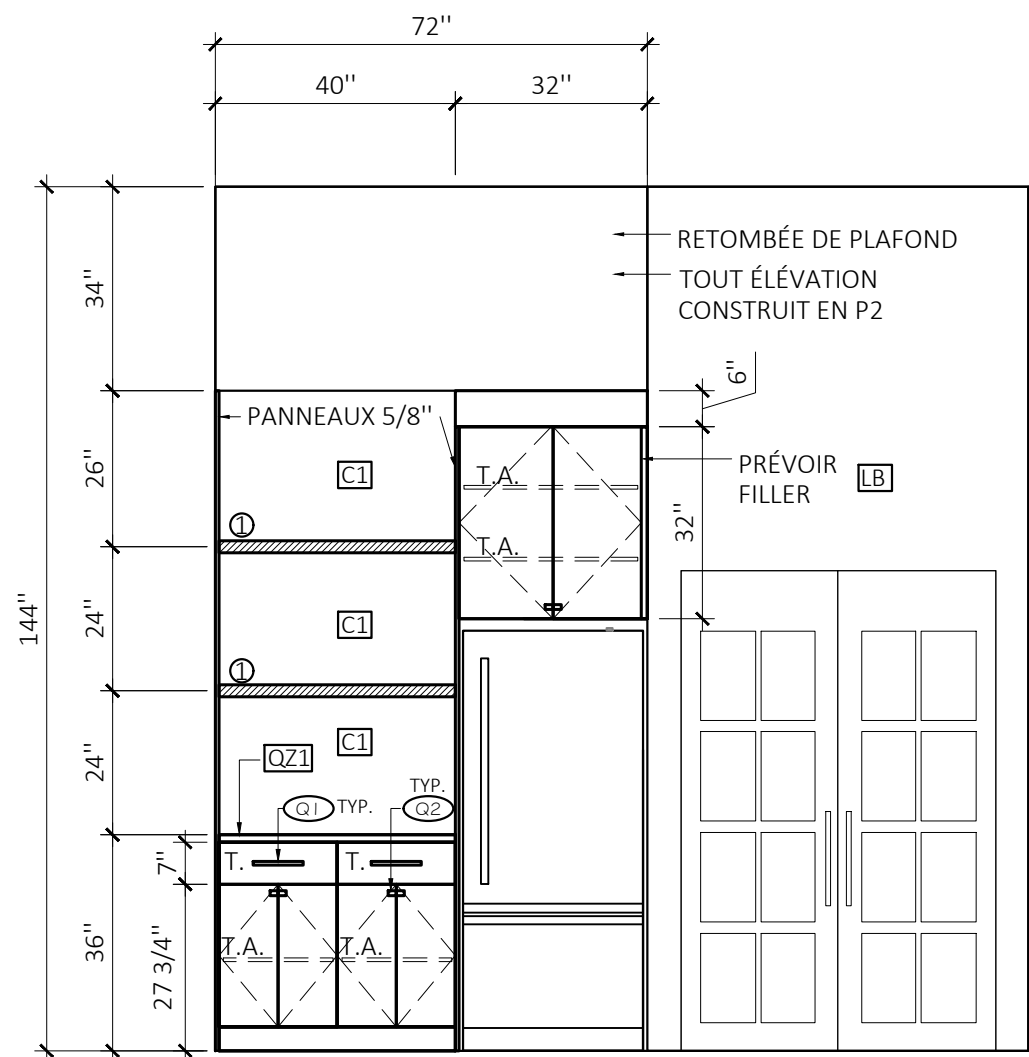

5  
3 | 6

ÉLEVATION MUR FRIGO ET COIN CAFÉ  
ÉCHELLE :3/8" = 1'-0"

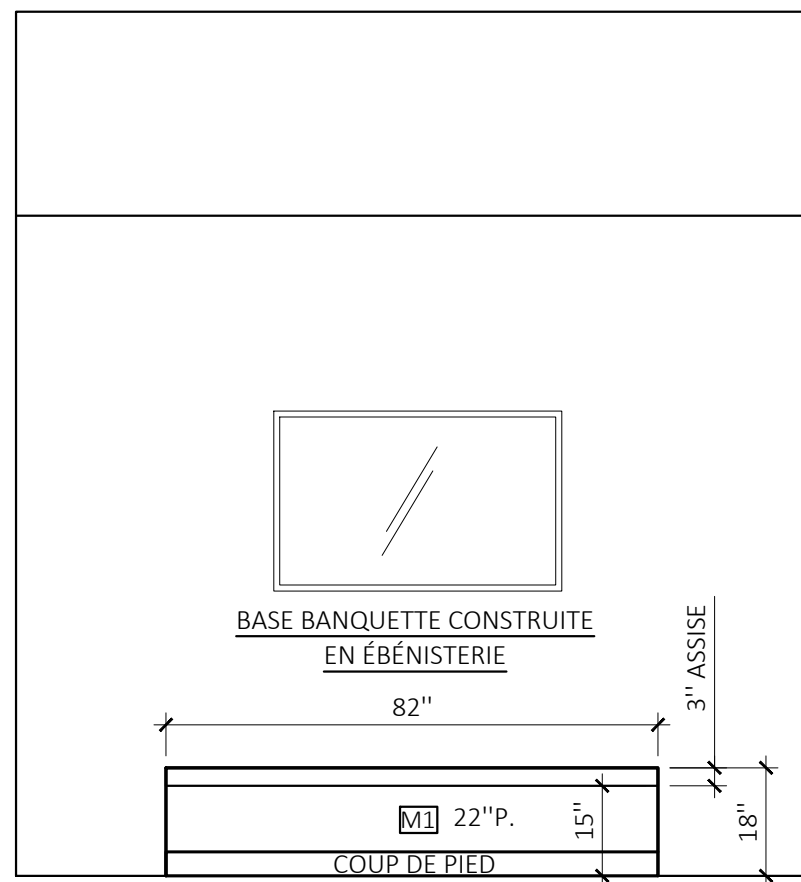

6  
3 | 6

ÉLEVATION BANQUETTE SAM  
ÉCHELLE :3/8" = 1'-0"


- AVANT LE DÉBUT DES TRAVAUX, L'ENTREPRENEUR DEVRA VÉRIFIER TOUS LES DESSINS, DÉTAILS, DIMENSIONS, SPÉCIFICATIONS, CONDITIONS DES LOCAUX OU DU CHANTIER ET RAPPORTER TOUTES ERREURS, OMISSIONS ET/OU ANOMALIES.
- LE DESIGNER SE RÉSERVE LE DROIT D'INTERPRÉTATION SUR TOUT LE CONTENU DES PLANS ET DEVIS.
- LES COTES ONT PRIORITÉ SUR LE DESSIN.
- TOUS LES TRAVAUX ET MATÉRIAUX SPÉCIFIÉS DANS CE JEU DE PLAN DOIVENT ÊTRE CONFORMES AUX CODES ET RÈGLEMENTS EN VIGUEUR.




|                                                       |             |
|-------------------------------------------------------|-------------|
| ÉMIS POUR<br>ÉBÉNISTERIE                              | DATE<br>X   |
| PROJET<br>CONDOS MONT-TREMBLANT<br>CONSTRUCTION NEUVE |             |
| DESSIN<br>ÉLEVATIONS 5#6                              |             |
| DESSINÉ PAR<br>AUDREY-PIER MAHEUX                     |             |
| RÉFÉRENCE INFORMATIQUE<br>ANGY LAROCQUE-GAGNÉ         |             |
| ÉCHELLE<br>3/8"= 1'-0"                                | PAGE:6 DE 9 |



- AVANT LE DÉBUT DES TRAVAUX, L'ENTREPRENEUR DEVRA VÉRIFIER TOUS LES DESSINS, DÉTAILS, DIMENSIONS, SPÉCIFICATIONS, CONDITIONS DES LOCAUX OU DU CHANTIER ET RAPPORTER TOUTES ERREURS, OMISSIONS ET/OU ANOMALIES.
- LE DESIGNER SE RÉSERVE LE DROIT D'INTERPRÉTATION SUR TOUT LE CONTENU DES PLANS ET DEVIS.
- LES COTES ONT PRIORITÉ SUR LE DESSIN.
- TOUS LES TRAVAUX ET MATÉRIAUX SPÉCIFIÉS DANS CE JEU DE PLAN DOIVENT ÊTRE CONFORMES AUX CODES ET RÈGLEMENTS EN VIGUEUR.

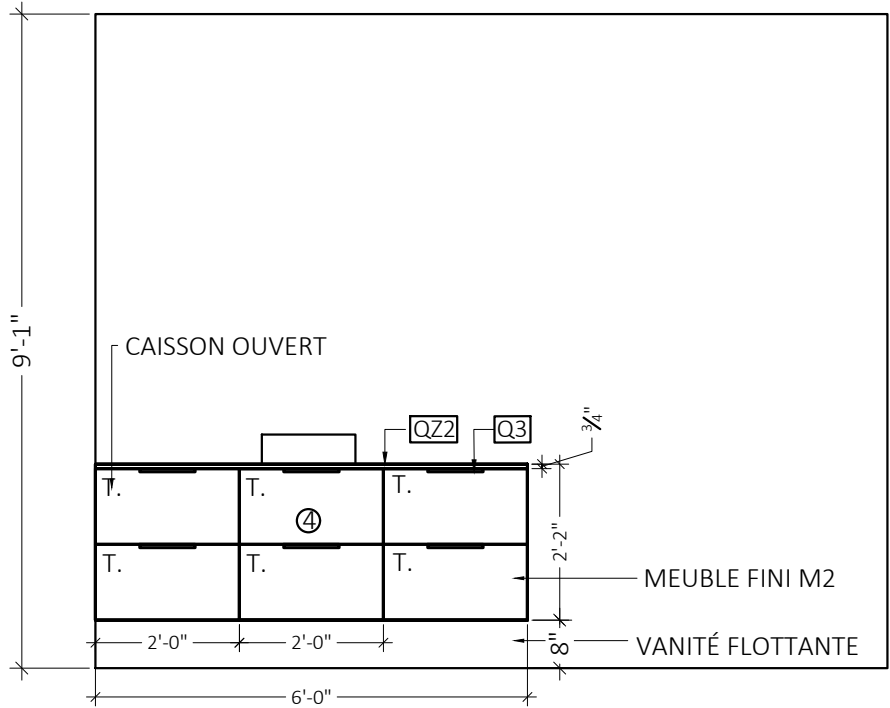

7  
3 | 7  
ÉLÉVATION VANITÉ ÉTAGE  
ÉCHELLE : 3/8" = 1'-0"

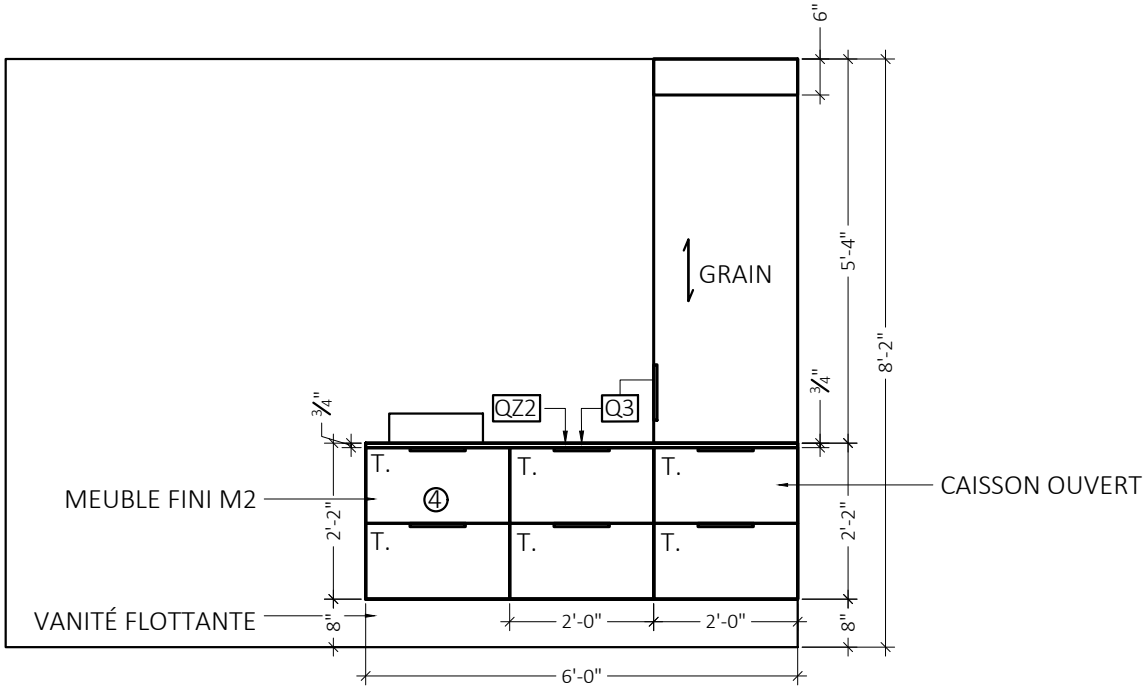

8  
3 | 7  
ÉLÉVATION VANITÉ SOUS-SOL  
ÉCHELLE : 3/8" = 1'-0"



ÉMIS POUR DATE  
ÉBÉNISTERIE X


PROJET  
CONDOS MONT-TREMBLANT  
CONSTRUCTION NEUVE

DESSIN  
ÉLÉVATIONS 7#8

DESSINÉ PAR  
AUDREY-PIER MAHEUX


RÉFÉRENCE INFORMATIQUE  
ANGY LAROCQUE-GAGNÉ

ÉCHELLE  
3/8" = 1'-0" PAGE:7 DE 9

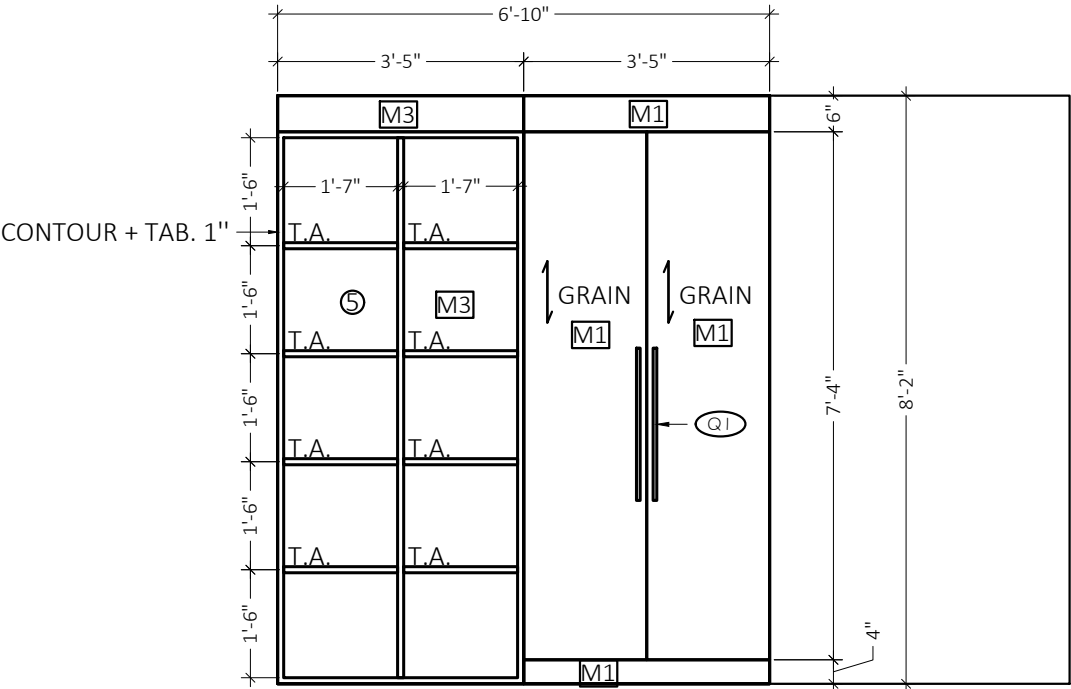

9  
3 | 8

ÉLÉVATION ENTRÉE SOUS-SOL  
ÉCHELLE : 3/8" = 1'-0"

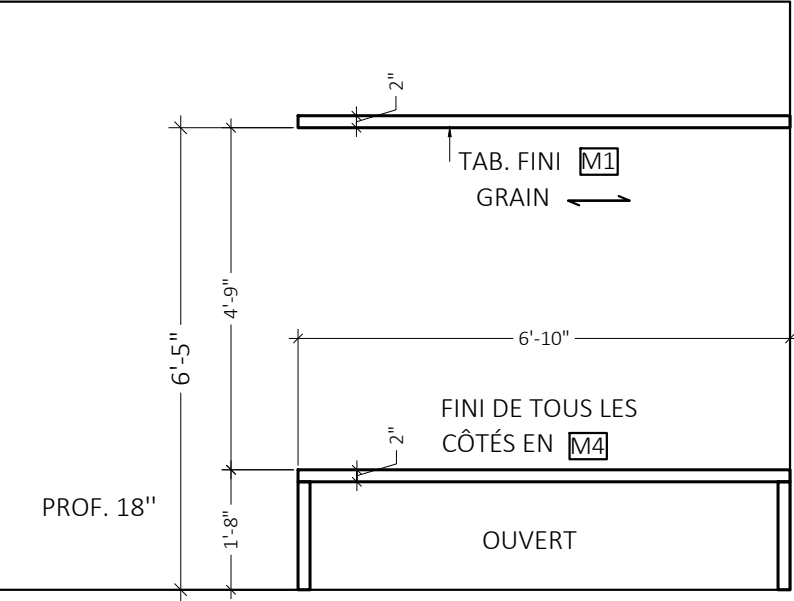

10  
3 | 8

ÉLÉVATION ENTRÉE BANC  
ÉCHELLE : 3/8" = 1'-0"

- AVANT LE DÉBUT DES TRAVAUX, L'ENTREPRENEUR DEVRA VÉRIFIER TOUS LES DESSINS, DÉTAILS, DIMENSIONS, SPÉCIFICATIONS, CONDITIONS DES LOCAUX OU DU CHANTIER ET RAPPORTER TOUTES ERREURS, OMISSIONS ET/OU ANOMALIES.
- LE DESIGNER SE RÉSERVE LE DROIT D'INTERPRÉTATION SUR TOUT LE CONTENU DES PLANS ET DEVIS.
- LES COTES ONT PRIORITÉ SUR LE DESSIN.
- TOUS LES TRAVAUX ET MATÉRIAUX SPÉCIFIÉS DANS CE JEU DE PLAN DOIVENT ÊTRE CONFORMES AUX CODES ET RÈGLEMENTS EN VIGUEUR.



|                                                       |             |
|-------------------------------------------------------|-------------|
| ÉMIS POUR<br>ÉBÉNISTERIE                              | DATE<br>X   |
| PROJET<br>CONDOS MONT-TREMBLANT<br>CONSTRUCTION NEUVE |             |
| DESSIN<br>ÉLÉVATIONS 9&10                             |             |
| DESSINÉ PAR<br>AUDREY-PIER MAHEUX                     |             |
| RÉFÉRENCE INFORMATIQUE<br>ANGY LAROCQUE-GAGNÉ         |             |
| ÉCHELLE<br>3/8"= 1'-0"                                | PAGE:8 DE 9 |



| LÉGENDE - PLAN # ÉBÉNISTERIE |                    |
|------------------------------|--------------------|
| T.                           | TIROIR             |
| T.P.                         | TIROIR POUBELLE    |
| T.A.                         | TABLETTE AJUSTABLE |
| TYP.                         | TYPIQUE            |
| SIM.                         | SIMILAIRE          |

| LÉGENDE DE QUINCAILLERIE                                                                                            |   |
|---|---|
| À FOURNIR PAR L'ÉBÉNISTE, SAUF SI CONTRAIREMENT INDiqué:                                                            |   |
| -COULISSEaux MÉTALLIQUES, ULTRA-ROBUSTES, À EXTENSION MAXIMUM                                                       |   |
| -CHARNIÈRES MÉTALLIQUES ENCASTRÉES AVEC OUVERTURE DE 180°                                                           |   |
| -NIVELEURS DE CAISSON EN ABS, À GRANDE CAPACITÉ D'AJUSTEMENT                                                        |   |
| SAUF INIDCATION CONTRAIRE, TOUTES LES CHARNIÈRES SERONT À FERMETURE AMORTIE AINSI QUE TOUTES LES COULISSES À TIROIR |   |
| Q1   | POIGNÉE MODERNE ALUMINIUM<br>MODÈLE : 6760<br>COULEUR : NOIR<br>FOURNISSEUR : RICHELIEU                                           |
| Q2   | BOUTON MODERNE EN MÉTAL<br>MODÈLE : 8726<br>COULEUR : NOIR<br>FOURNISSEUR : RICHELIEU                                             |
| Q3   | POIGNÉE SALLE DE BAIN<br>POIGNÉE DE TYPE LANGUE DE CHAT<br>COULEUR : NOIR<br>MODÈLE : POI-R0711-192-NM<br>FOURNISSEUR : ROCHELEAU |

| LÉGENDE - MATÉRIAUX ET FINIS ÉBÉNISTERIE |   |
|------------------------------------------|---|
| M1                                       | MÉLAMINE EFFET BOIS<br>PORTE SLAB<br>COULEUR : RAGE DE SUCRE<br>FOURNISSEUR : TAFISA                          |
| M2                                       | MÉLAMINE EFFET BOIS FONCÉ<br>PORTE SLAB / CAISSON ÎLOT SHAKER<br>COULEUR : SUCRÉ-SALÉ<br>FOURNISSEUR : TAFISA |
| M3                                       | MÉLAMINE NOIR - ENTRÉE<br>CUBES OUVERTS ET TABLETTES<br>COULEUR : 123 - CHARBON<br>FOURNISSEUR : UNIBOARD     |
| M4                                       | MÉLAMINE EFFET BÉTON<br>BANC D'ENTRÉE<br>COULEUR : OCTOLAM 976 LIVID                                          |
| P1                                       | POLYMÈRE SILKY TOUCH BLANC<br>PORTE SHAKER 2"<br>COULEUR : P734<br>FOURNISSEUR : SUBLIME                      |
| P2                                       | POLYMÈRE SILKY TOUCH NOIR<br>PORTE SLAB<br>COULEUR : P725<br>FOURNISSEUR : SUBLIME                            |

| NOTES SPÉCIFIQUES - ÉBÉNISTERIE |   |
|---------------------------------|---|
| ①                               | TABLETTES FIXES 2" ÉPAISSEUR FINI EN M1 ( RAGE DE SUCRE TAFISA )<br>DIMENSIONS À CONFIRMER POUR CELLES AU-DESSUS DU FOUR. SELON DIMENSION HOTTE                                                                                |
| ②                               | CAISSON OUVERT / TOUT INTÉRIEUR , EXTÉRIEUR ET TABLETTES FIXES FINI M1 ( RAGE DE SUCRE TAFISA ) / SUIVRE INDICATION POUR SENS DU GRAIN DE BOIS, ET CE POUR TOUT LES MATÉRIAUX EFFET BOIS DE LA CUISINE. ( SENS À LA VERTICAL ) |
| ③                               | CAISSON VIDE POUR INTÉGRATION DE POUBELLES / PAS DE SYSTÈME   |
| ④                               | TIROIRS MOINS PROFOND / PRÉVOIR DÉCALAGE ARRIÈRE POUR LA PLOMBERIE DE L'ÉVIER   |
| ⑤                               | LA SECTION COMPLÈTE DES CAISSONS OUVERTS ; TOUT INTÉRIEUR ET EXTÉRIEUR # TABLETTES FINI EN M3   |

| NOTES GÉNÉRALES: ÉBÉNISTERIE   |  |
|---|--|
| SAUF INDICATION CONTRAIRE AU PLAN : TOUT L'INTÉRIEUR BÂTI SERA FINI EN MÉLAMINE BLANCHE 5/8"   |  |
| NE PAS MESURER DIRECTEMENT SUR LES PLANS   |  |
| TOUTES LES DIMENSIONS SONT À VALIDER SUR PLACE AVANT DE FOURNIR LES DESSINS D'ATELIER ET DE DÉBUTER LA FABRICATION.   |  |
| L'ÉBÉNISTE DEVRA FOURNIR LES DESSINS D'ATELIER COMPLETS ( PLANS, ÉLÉVATIONS, COUPES # DÉTAILS ) AINSI QUE LES FICHES TECHNIQUES DE QUINCAILLERIE ET TOUTS LES ÉCHANTILLONS REQUIS AU DESIGNER. ATTENDRE L'APPROBATION / RÉVISION AVANT LA FABRICATION.                                                |  |
| L'ÉBÉNISTE DEVRA S'ASSURER DE LA STABILITÉ ET DE LA SOLIDITÉ DE TOUTES LES COMPOSANTES DE MOBILIER.   |  |
| L'ENTREPRENEUR EST RESPONSABLE DE S'ASSURER QUE CHAQUE ÉLÉMENT D'ÉBÉNISTERIE EST STABLE, DURABLE, DE NVEAU ET SÉCURITAIRE.   |  |
| L'ENTREPRENEUR EST RESPONSABLE DE PRÉVOIR UN FOND DE VISSAGE REQUIS EN CONTREPLAQUÉ 3/4", INSTALLÉ À L'INTÉRIEUR DES CLOISONS, ENTRE LES MONTANTS, PARTOUT OÙ DU MOBILIER, DES ÉQUIPEMENTS, DES ACCESSOIRES ,ETC. DOIVENT ÊTRE ANCRÉS AUX CLOISONS.                                                   |  |
| AUCUN SUBSTITUT DE MATÉRIAU ET/OU QUINCAILLERIE SPÉCIFIÉS AU DESSINS NE SERA ACCEPTÉ SANS L'APPROBATION DU DESIGNER.   |  |
| AU BESOIN, L'ÉBÉNISTE AJOUTERA AU PLAN DES "FILLER" OÙ NÉCESSAIRE LUI SEMBLE. AINSI L'ENTREPRENEUR EST RESPONSABLE DE S'ASSURER QUE LES PLAFONDS SONT PARFAITEMENT DE NIVEAUX AUX ENDROITS OÙ L'ÉBÉNISTERIE PLANCHER@PLAFOND EST PRÉVU ET DE S'ASSURER QUE LE "FILLER" EST SUFFISANT, LE CAS ÉCHÉANT. |  |
| L'ÉBÉNISTE DEVRA VÉRIFIER LES DIMENSIONS DE TOUTS LES ÉQUIPEMENTS À INTÉGRER AFIN DE S'ASSURER D'UN AJUSTEMENT ADÉQUAT GRÂCE AUX FICHES TECHNIQUES.   |  |
| PRÉVOIR DES TROUS AUX 2" C@C AUX MONTANTS LATÉRAUX, AVEC SUPPORTS MÉTALLIQUES POUR LES TABLETTES AJUSTABLES.   |  |
| L'ENTREPRENEUR EST RESPONSABLE DE FOURNIR L'ALIMENTATION ÉLECTRIQUE ET DE PLOMBERIE POUR TOUTS LES ÉLECTROMÉNAGERS, S'IL Y LIEU. LES ÉLECTROMÉNAGERS SERONT FOURNIS PAR LE CLIENT. SE RÉFÉRER AUX NOTES SPÉCIFIQUES POUR L'INSTALLATION.                                                              |  |
| L'ENTREPRENEUR EST RESPONSABLE D'ASSURER LA COMPTABILITÉ ENTRE LES ÉLÉMENTS DE QUINCAILLERIE QU'IL FOURNIT ET INSTALLE QUE DE LEUR BON FONCTIONNEMENT.   |  |

- AVANT LE DÉBUT DES TRAVAUX, L'ENTREPRENEUR DEVRA VÉRIFIER TOUTS LES DESSINS, DÉTAILS, DIMENSIONS, SPÉCIFICATIONS, CONDITIONS DES LOCAUX OU DU CHANTIER ET RAPPORTER TOUTES ERREURS, OMISSIONS ET/OU ANOMALIES.
- LE DESIGNER SE RÉSERVE LE DROIT D'INTERPRÉTATION SUR TOUT LE CONTENU DES PLANS ET DEVIS.
- LES COTES ONT PRIORITÉ SUR LE DESSIN.
- TOUTS LES TRAVAUX ET MATÉRIAUX SPÉCIFIÉS DANS CE JEU DE PLAN DOIVENT ÊTRE CONFORMES AUX CODES ET RÈGLEMENTS EN VIGUEUR.

|                                                       |             |
|-------------------------------------------------------|-------------|
|                                                       |             |
| ÉMIS POUR ÉBÉNISTERIE                                 | DATE X      |
| PROJET<br>CONDOS MONT-TREMBLANT<br>CONSTRUCTION NEUVE |             |
| DESSIN<br>LÉGENDE ÉBÉNISTERIE                         |             |
| DESSINÉ PAR<br>AUDREY-PIER MAHEUX                     |             |
| RÉFÉRENCE INFORMATIQUE<br>ANGY LAROCQUE-GAGNÉ         |             |
| ÉCHELLE                                               | PAGE:9 DE 9 |